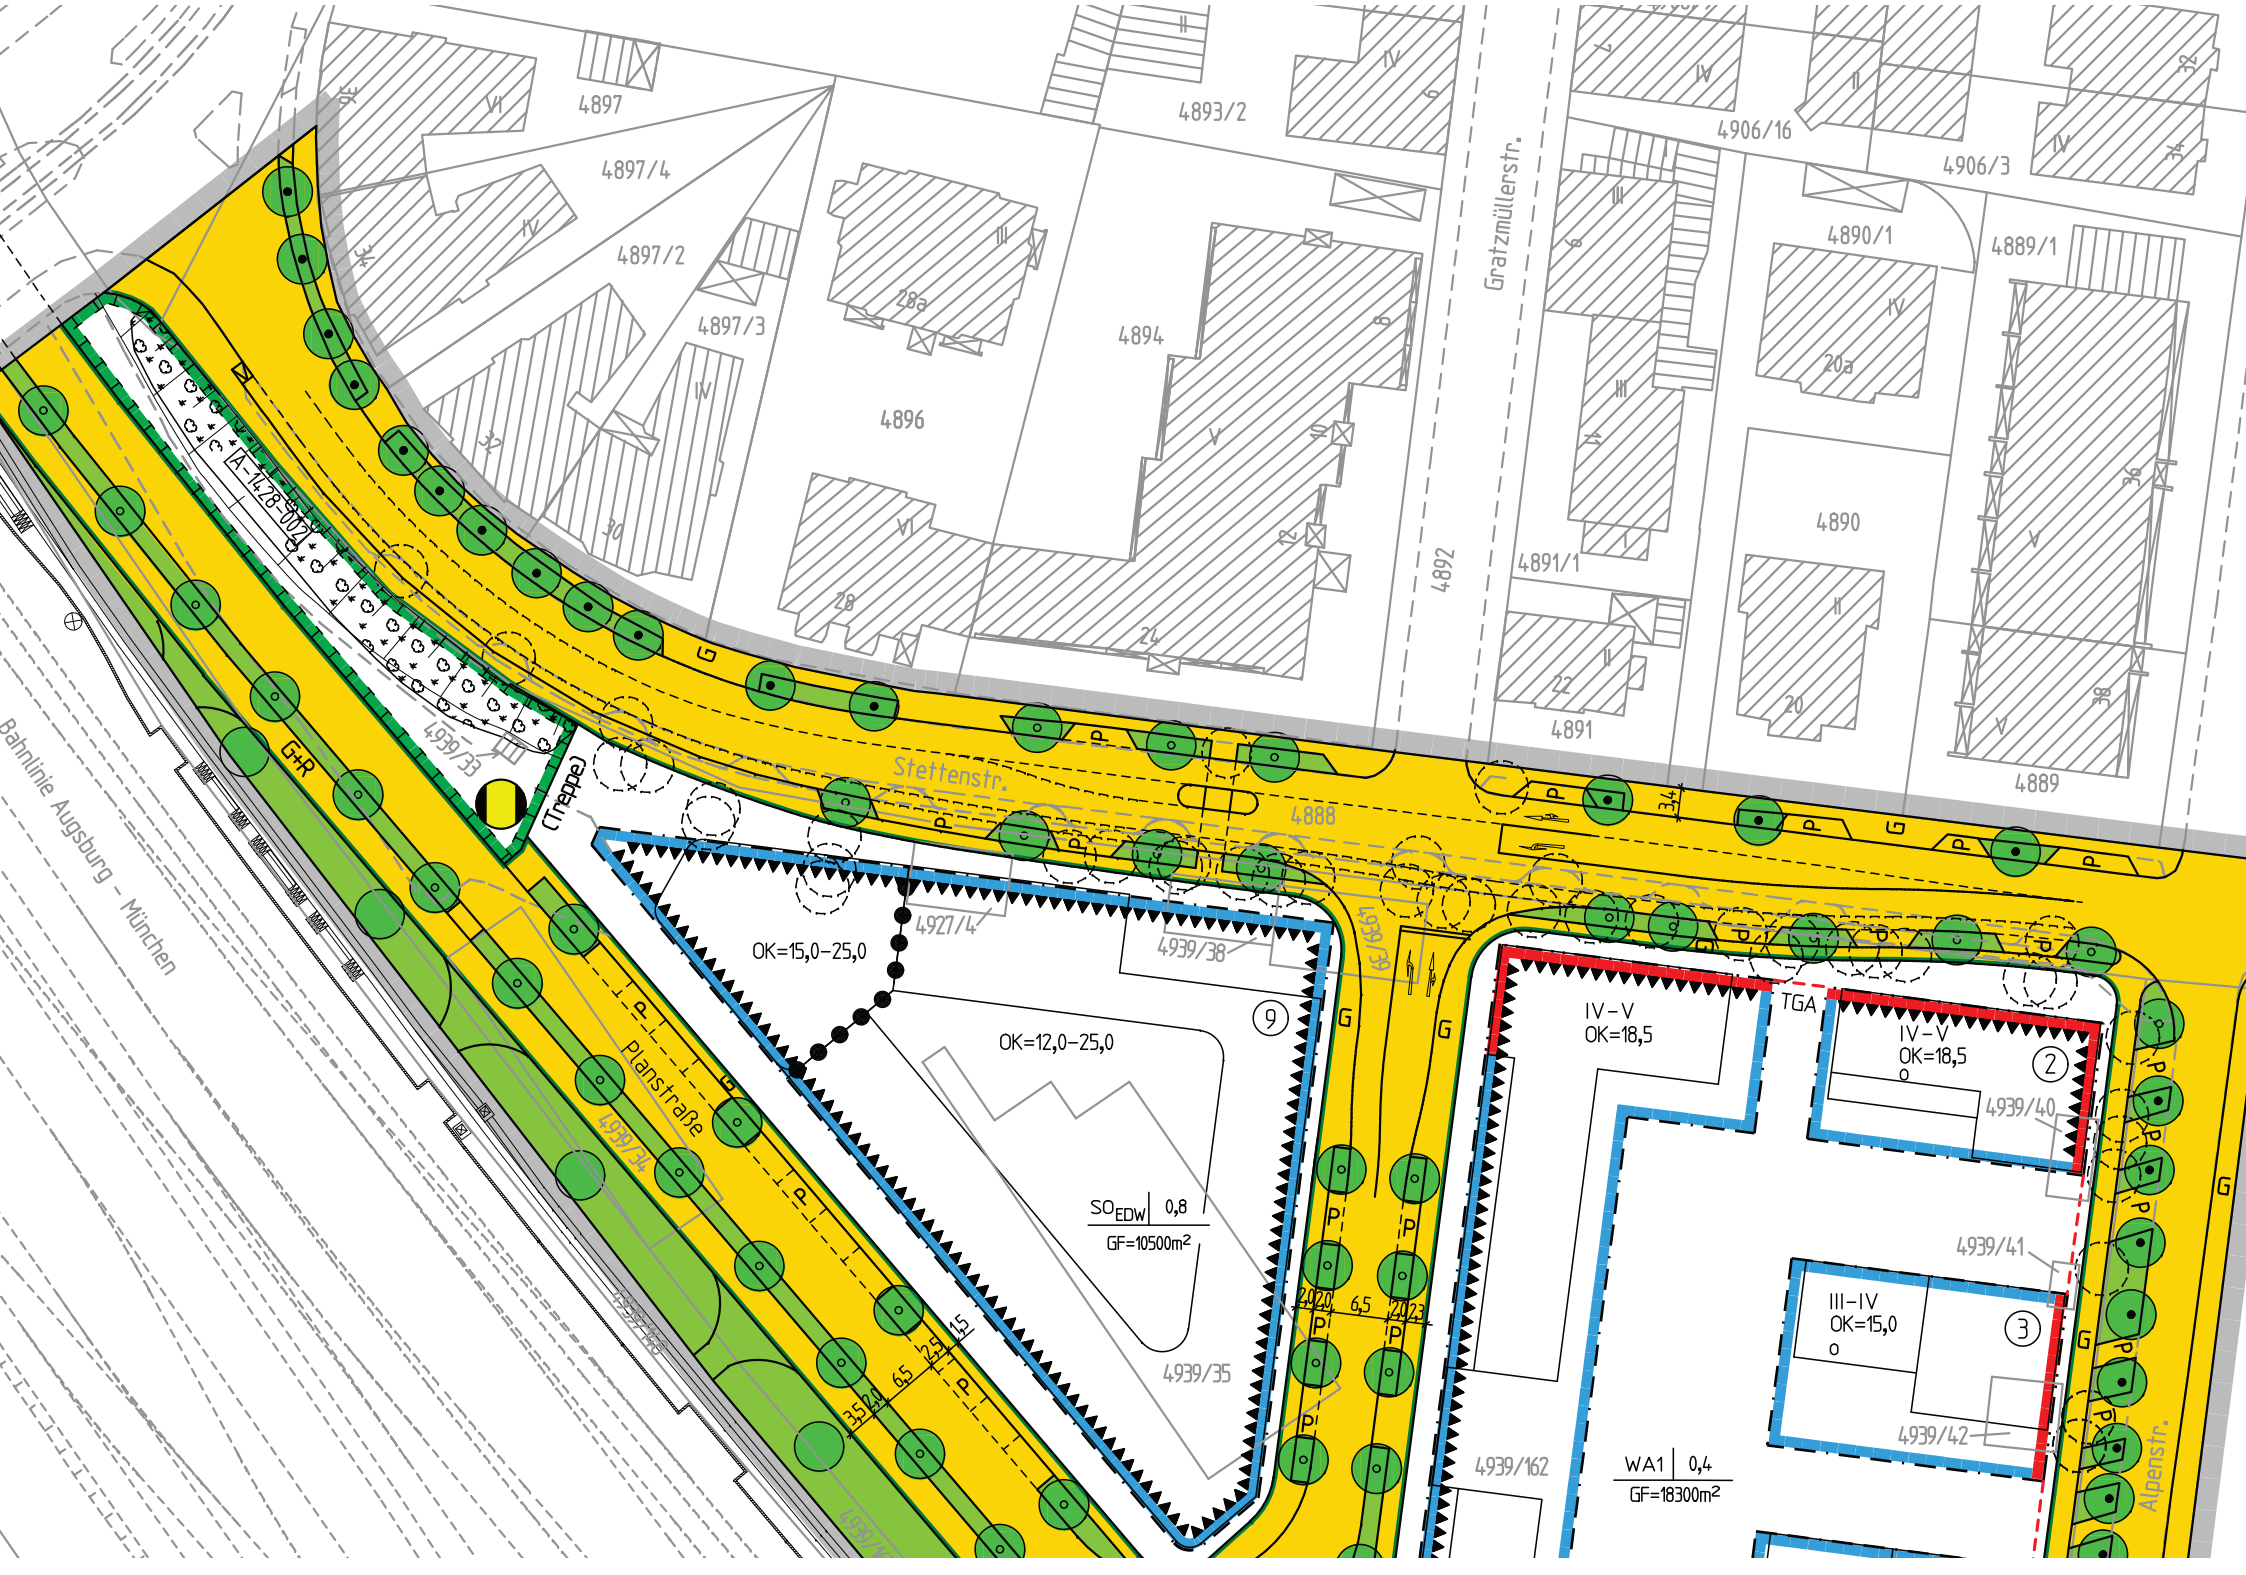
4897
4897/4
4897/2
4897/3
4896
4893/2
28a
4894
Gratzmüllerstr.
4906/16
4906/3
4890/1
4889/1
20a
4890
4891/1
4892
4891
4889
Stettenstr.
4888
A-1428-0024
4939/33
(Treppe)
G+R
Bahnlinie Augsburg - München
Planstraße
4939/34
4927/4
4939/38
4939/39
OK=15,0-25,0
OK=12,0-25,0
SO EDW 0,8
GF=10500m²
4939/35
IV-V
OK=18,5
TGA
IV-V
OK=18,5
4939/40
4939/41
III-IV
OK=15,0
4939/42
4939/162
WA1 0,4
GF=18300m²
Alpenstr.